



Wir übernehmen keine Gewähr für eine originalgetreue Darstellung aller Artikel. Farbliche und konstruktive Abweichungen sind möglich.

Küchenstudio Lorinser GmbH

Stettiner Str. 7

88250 Weingarten


Fachberater: Martin Lorinser, Telefon: 0751/76698270

Perspektive

Kommission 6391/1

17.09.2024

MK1 AV 2065/ AV 5082

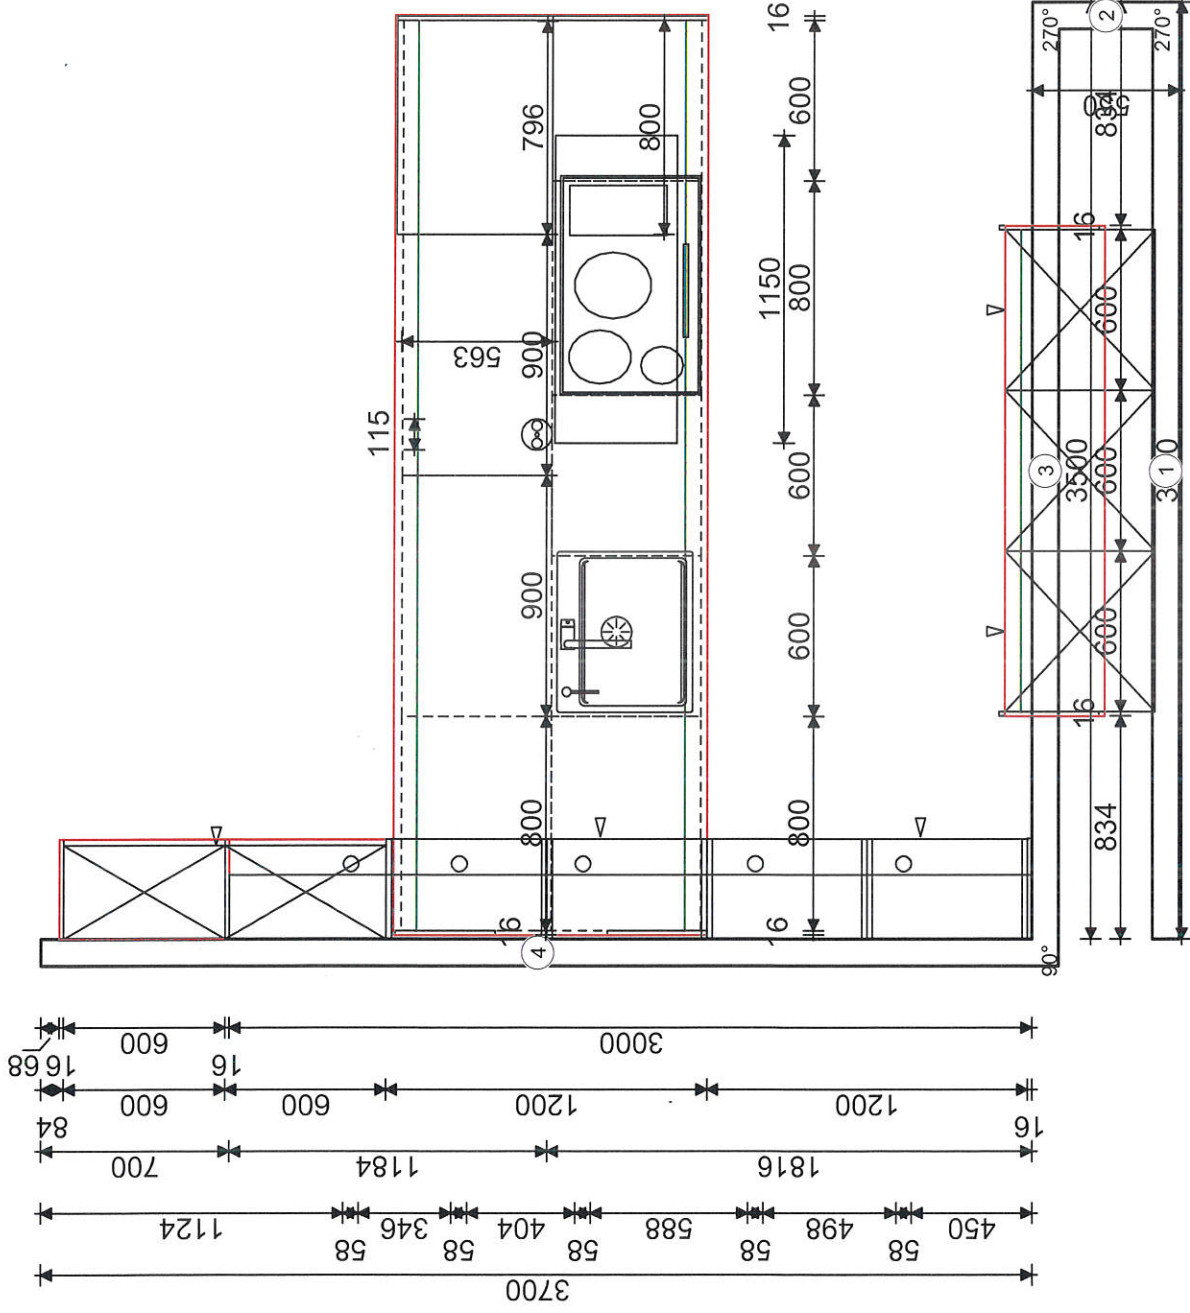


Küchenstudio Lorinser GmbH  
 Stettiner Str. 7  
 88250 Weingarten  
 Fachberater: Martin Lorinser, Telefon: 0751/76698270

Grundriss  
 Kommission 6391/1

MK1 AV 2065/ AV 5082


Maßstab 1:20 (A4->A3) 17.09.2024

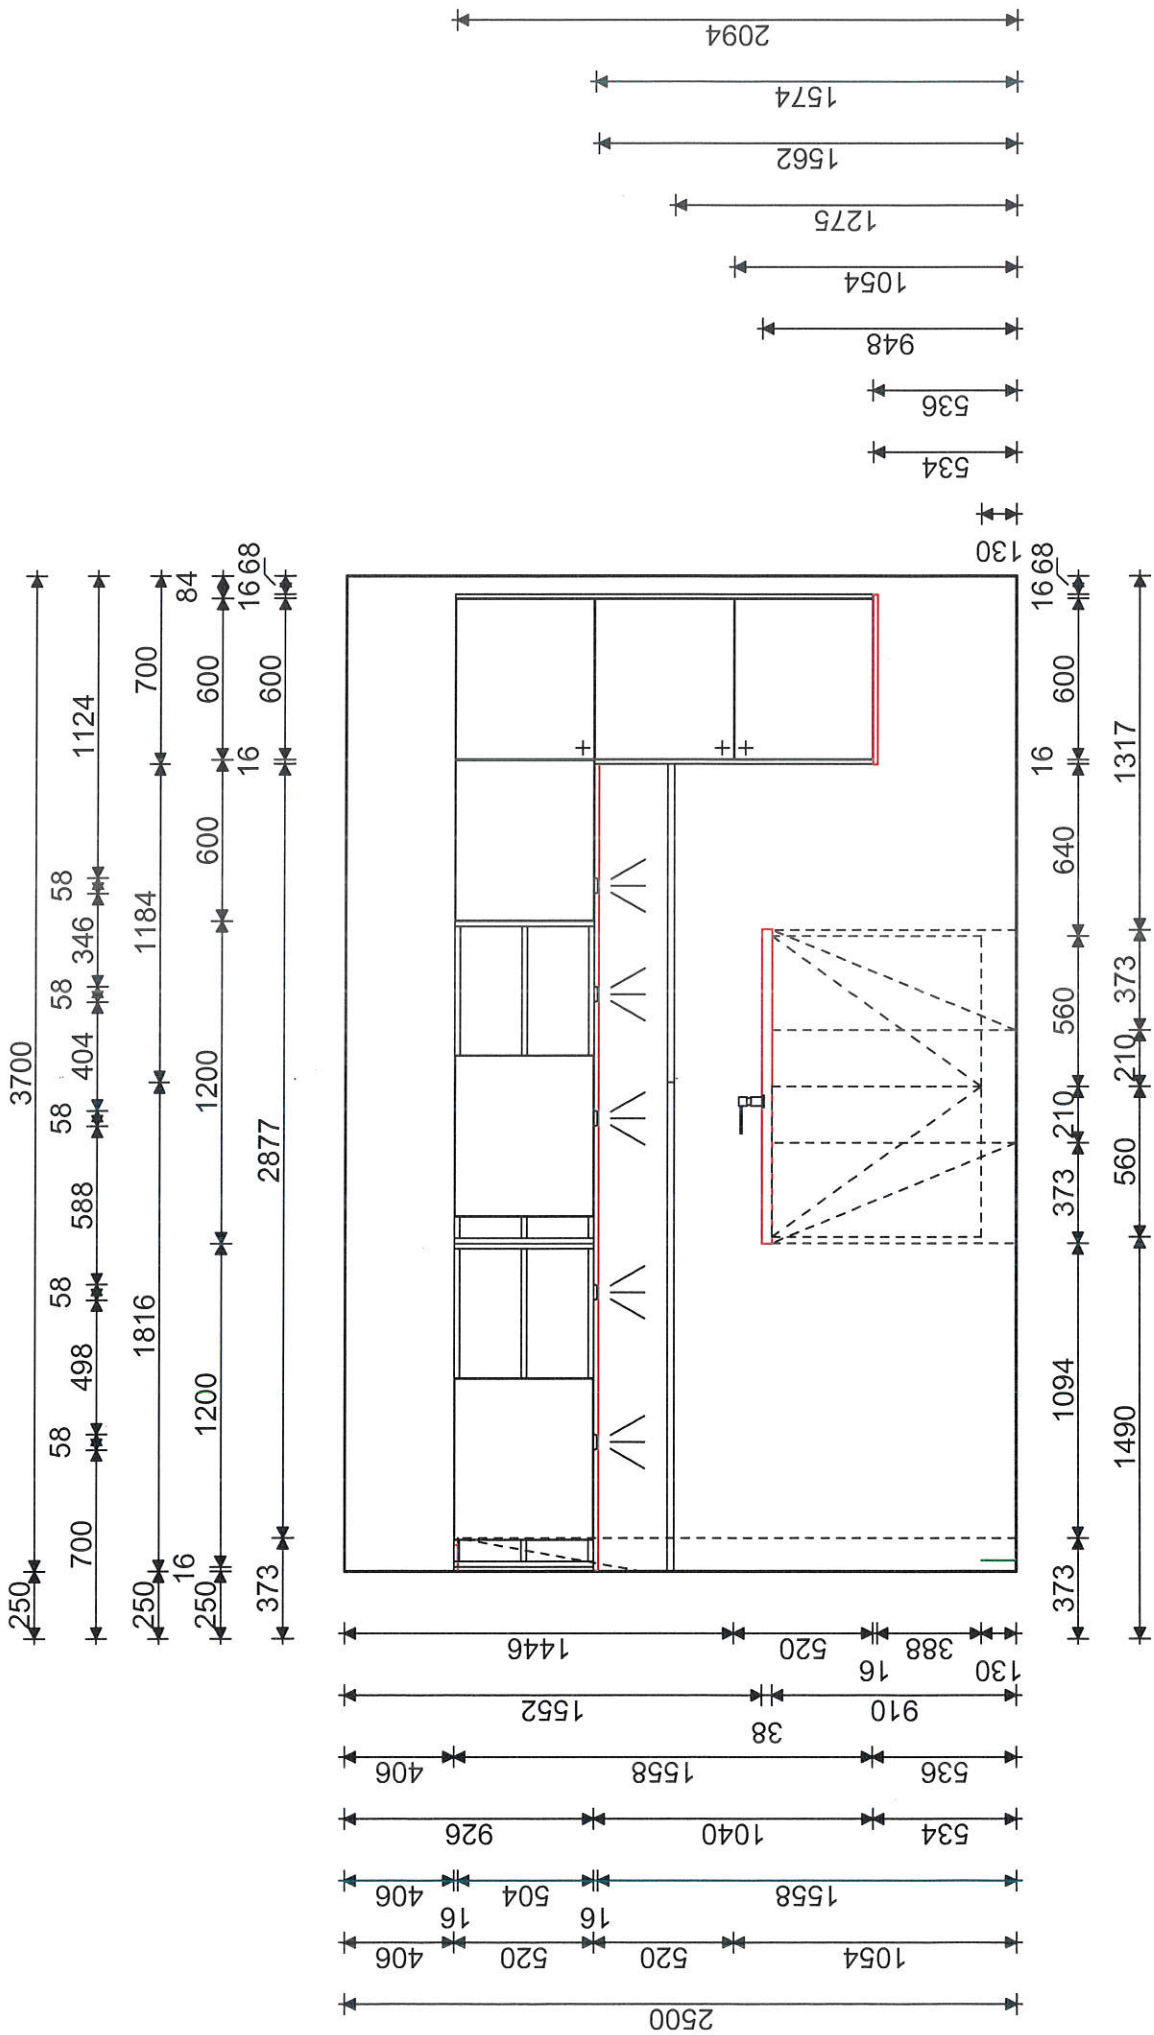

Küchenstudio Lorinser GmbH  
 Stettiner Str. 7  
 88250 Weingarten  
 Fachberater: Martin Lorinser, Telefon: 0751/76698270

Frontansicht 4  
 Kommission 6391/1  
 17.09.2024


MK1 AV 2065/ AV 5082

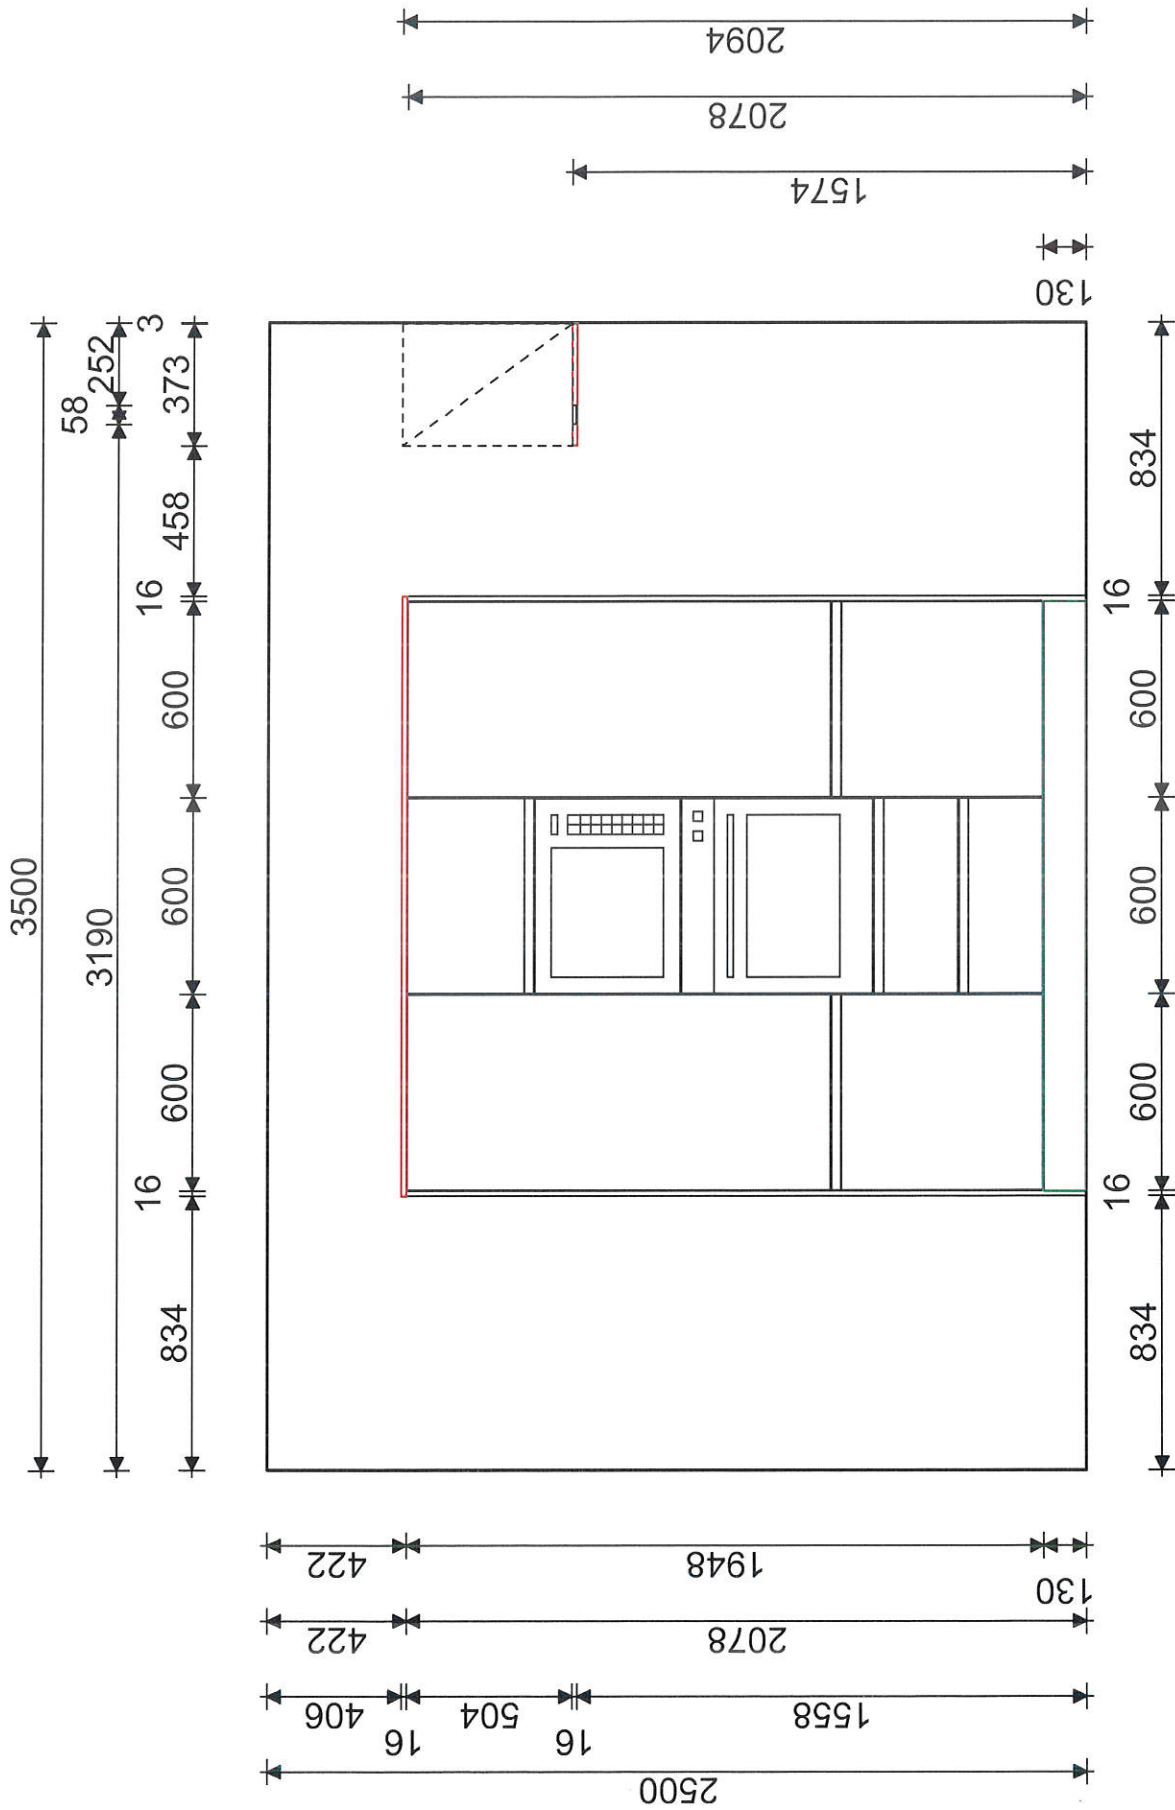

Küchenstudio Lorinser GmbH  
 Stettiner Str. 7  
 88250 Weingarten  
 Fachberater: Martin Lorinser, Telefon: 0751/76698270

Frontansicht 3  
 Kommission 6391/1  
 17.09.2024


MK1 AV 2065/ AV 5082

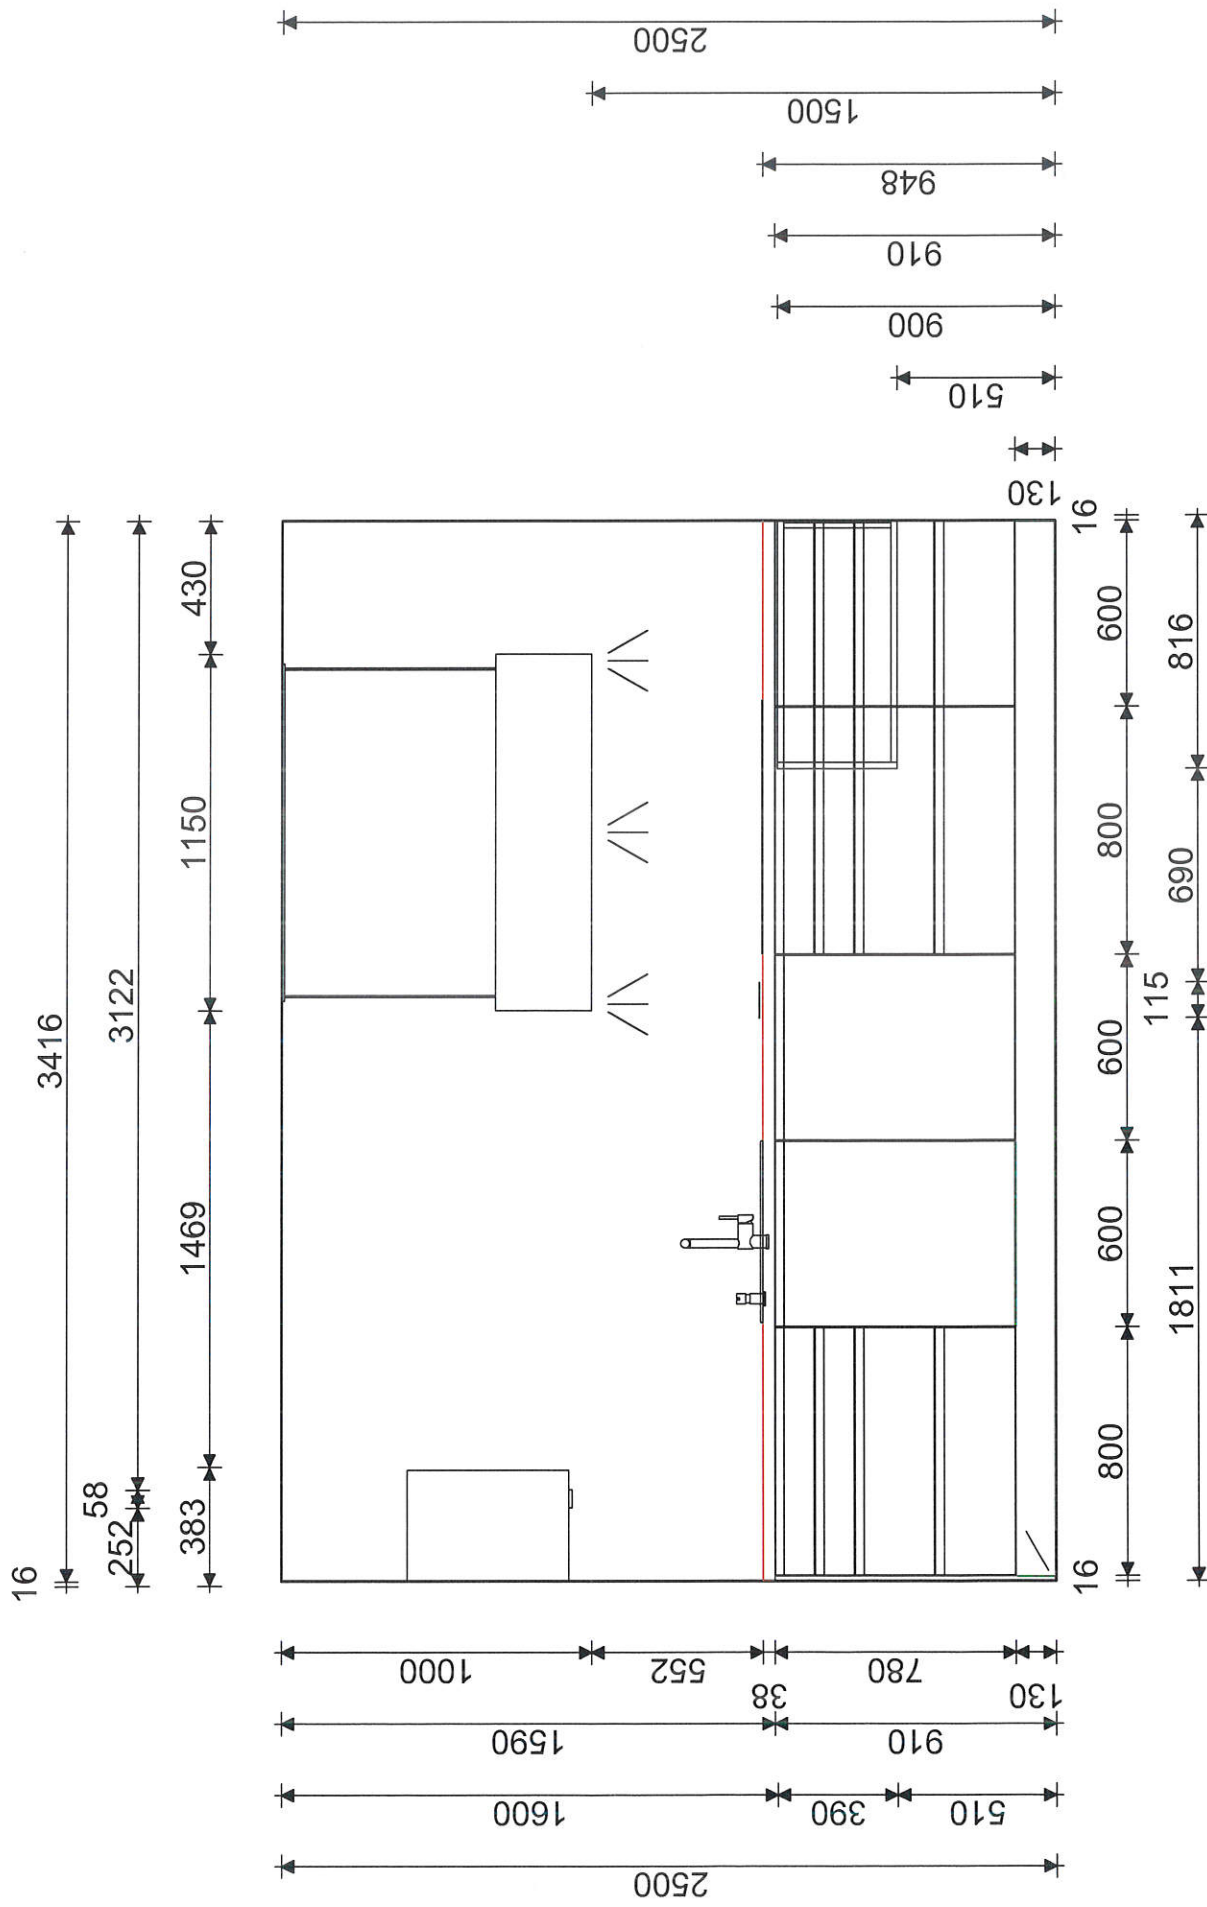

Küchenstudio Lorinser GmbH  
 Stettiner Str. 7  
 88250 Weingarten  
 Fachberater: Martin Lorinser, Telefon: 0751/76698270

Frontansicht  
 Kommission 6391/1  
 17.09.2024

MK1 AV 2065/ AV 5082

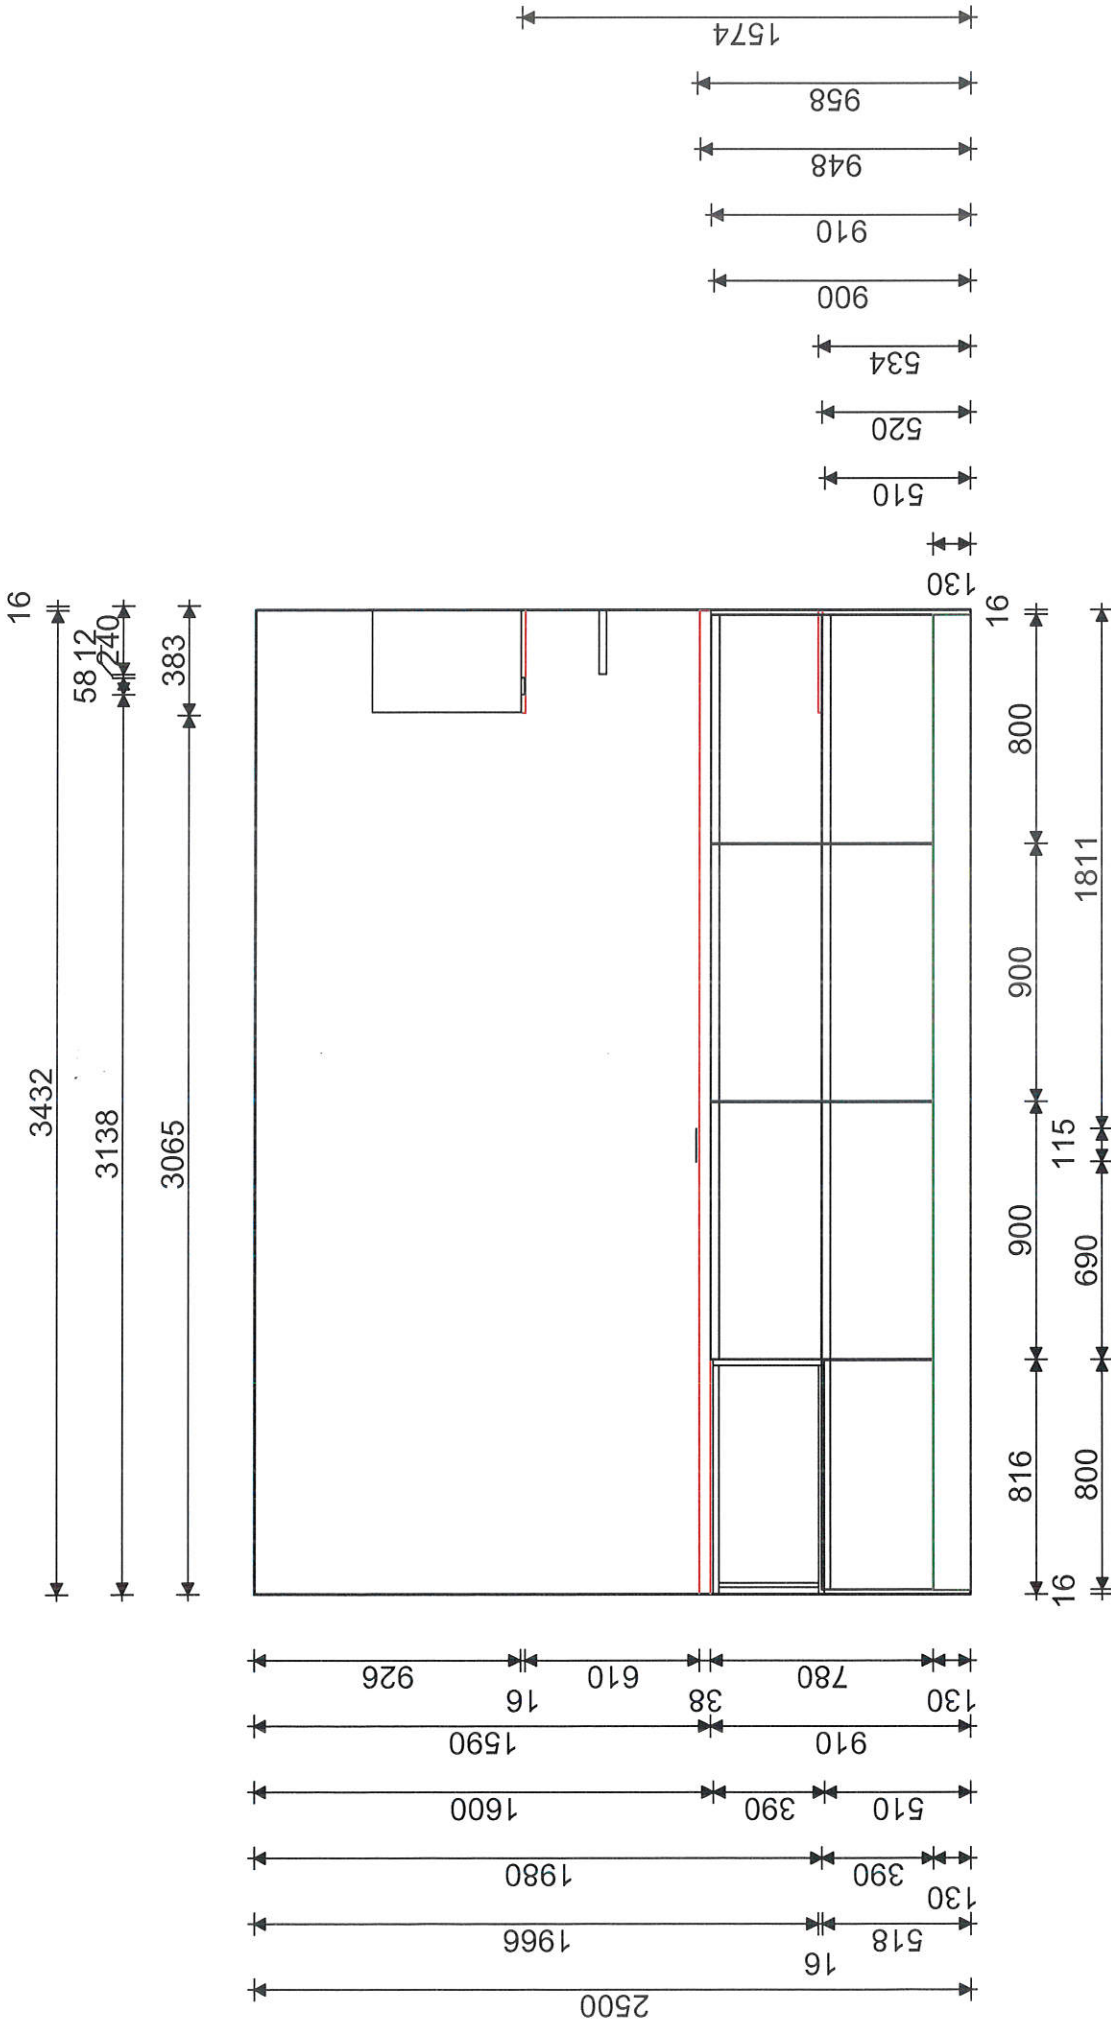

Küchenstudio Lorinser GmbH  
 Stettiner Str. 7  
 88250 Weingarten  
 Fachberater: Martin Lorinser, Telefon: 0751/76698270

Frontansicht  
 Kommission 6391/1  
 17.09.2024

MK1 AV 2065/ AV 5082