



Wir übernehmen keine Gewähr für eine originalgetreue Darstellung aller Artikel. Farbliche und konstruktive Abweichungen sind möglich.

Küchenstudio Lorinser GmbH  
Stettiner Str. 7

88250 Weingarten

Fachberater: Martin Lorinser, Telefon: 0751/76698270,

Telefax: 0751/76698277, E-Mail: martin.lorinser@kuechenstudio-lorinser.de

Perspektive



Kommission 4209/5

17.09.2024

MK 4 Küchenstudio AV 1097

Stettinerstr. 7





88250 Weingarten

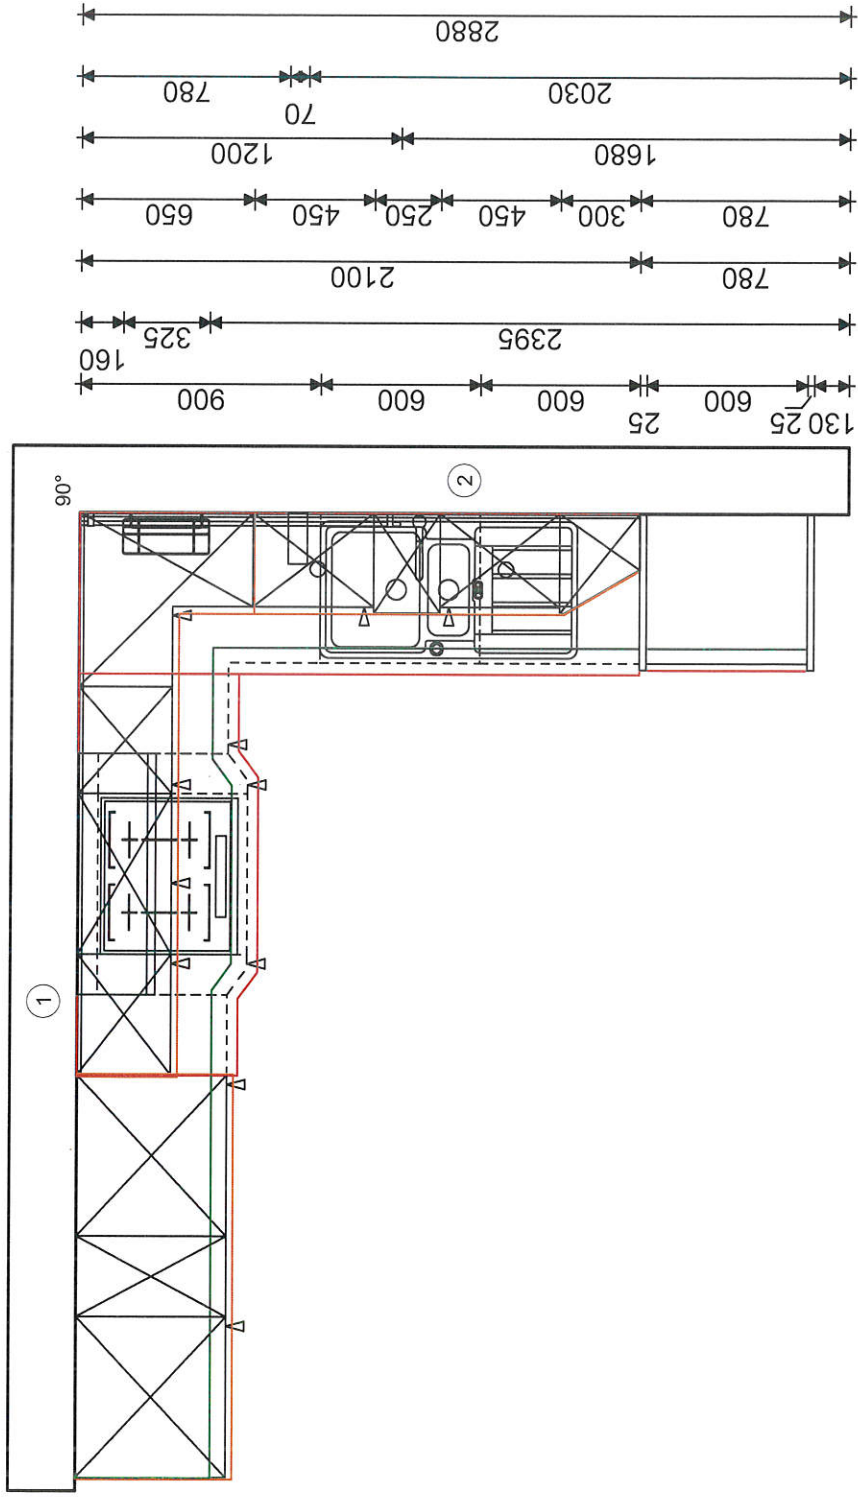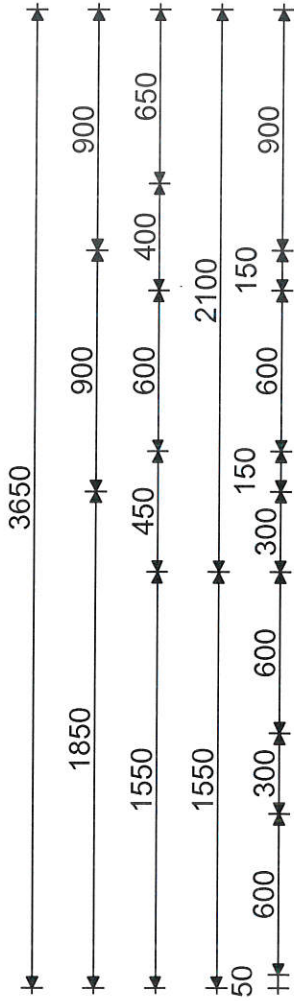

MK 4 Küchenstudio AV 1097  
 Stettinerstr. 7  
 88250 Weingarten

Grundriss  
 Kommission 4209/5  
 Maßstab 1:20 (A4->A3) | 17.09.2024

Küchenstudio Lorinser GmbH  
 Stettiner Str. 7  
 88250 Weingarten  
 Fachberater: Martin Lorinser, Telefon: 0751/76698270,  
 E-Mail: martin.lorinser@kuechenstudio-lorinser.de

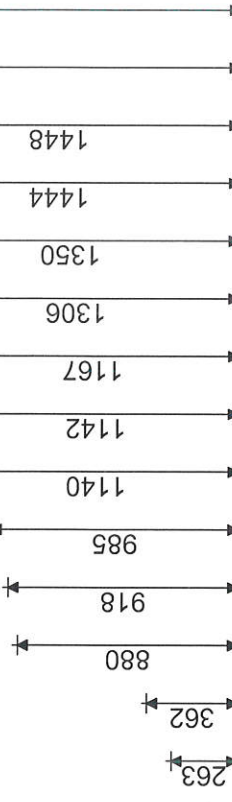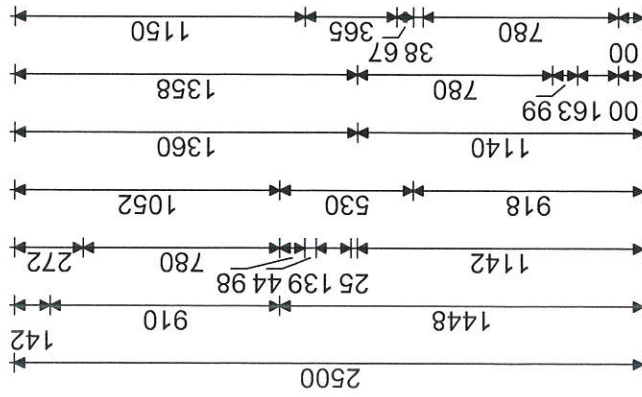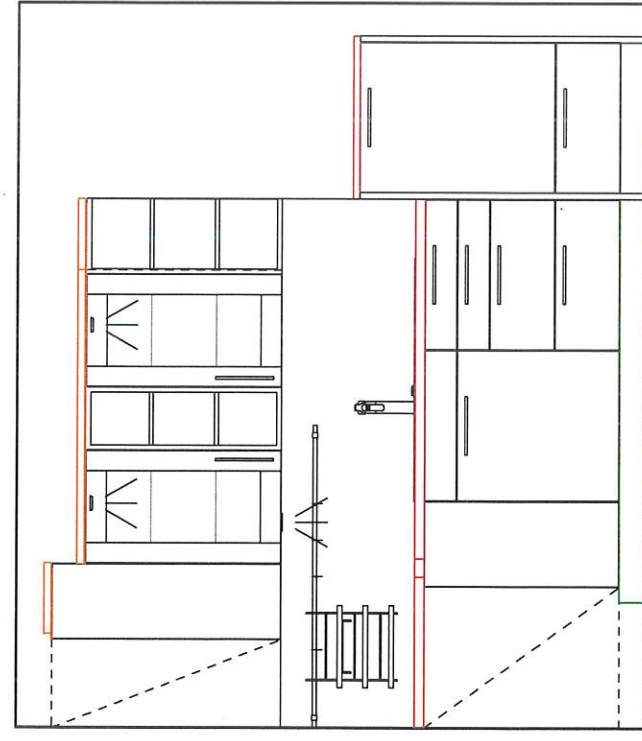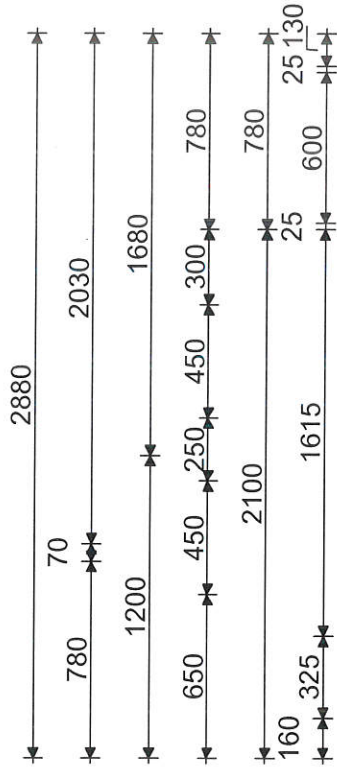


MK 4 Küchenstudio AV 1097  
Stettinerstr. 7  
88250 Weingarten

Frontansicht 2  
Kommission 4209/5

17.09.2024

Küchenstudio Lorinser GmbH  
Stettiner Str. 7  
88250 Weingarten  
Fachberater: Martin Lorinser, Telefon: 0751/76698270,  
Telefax: 0751/76698277, E-Mail: martin.lorinser@kuechenstudio-lorinser.de

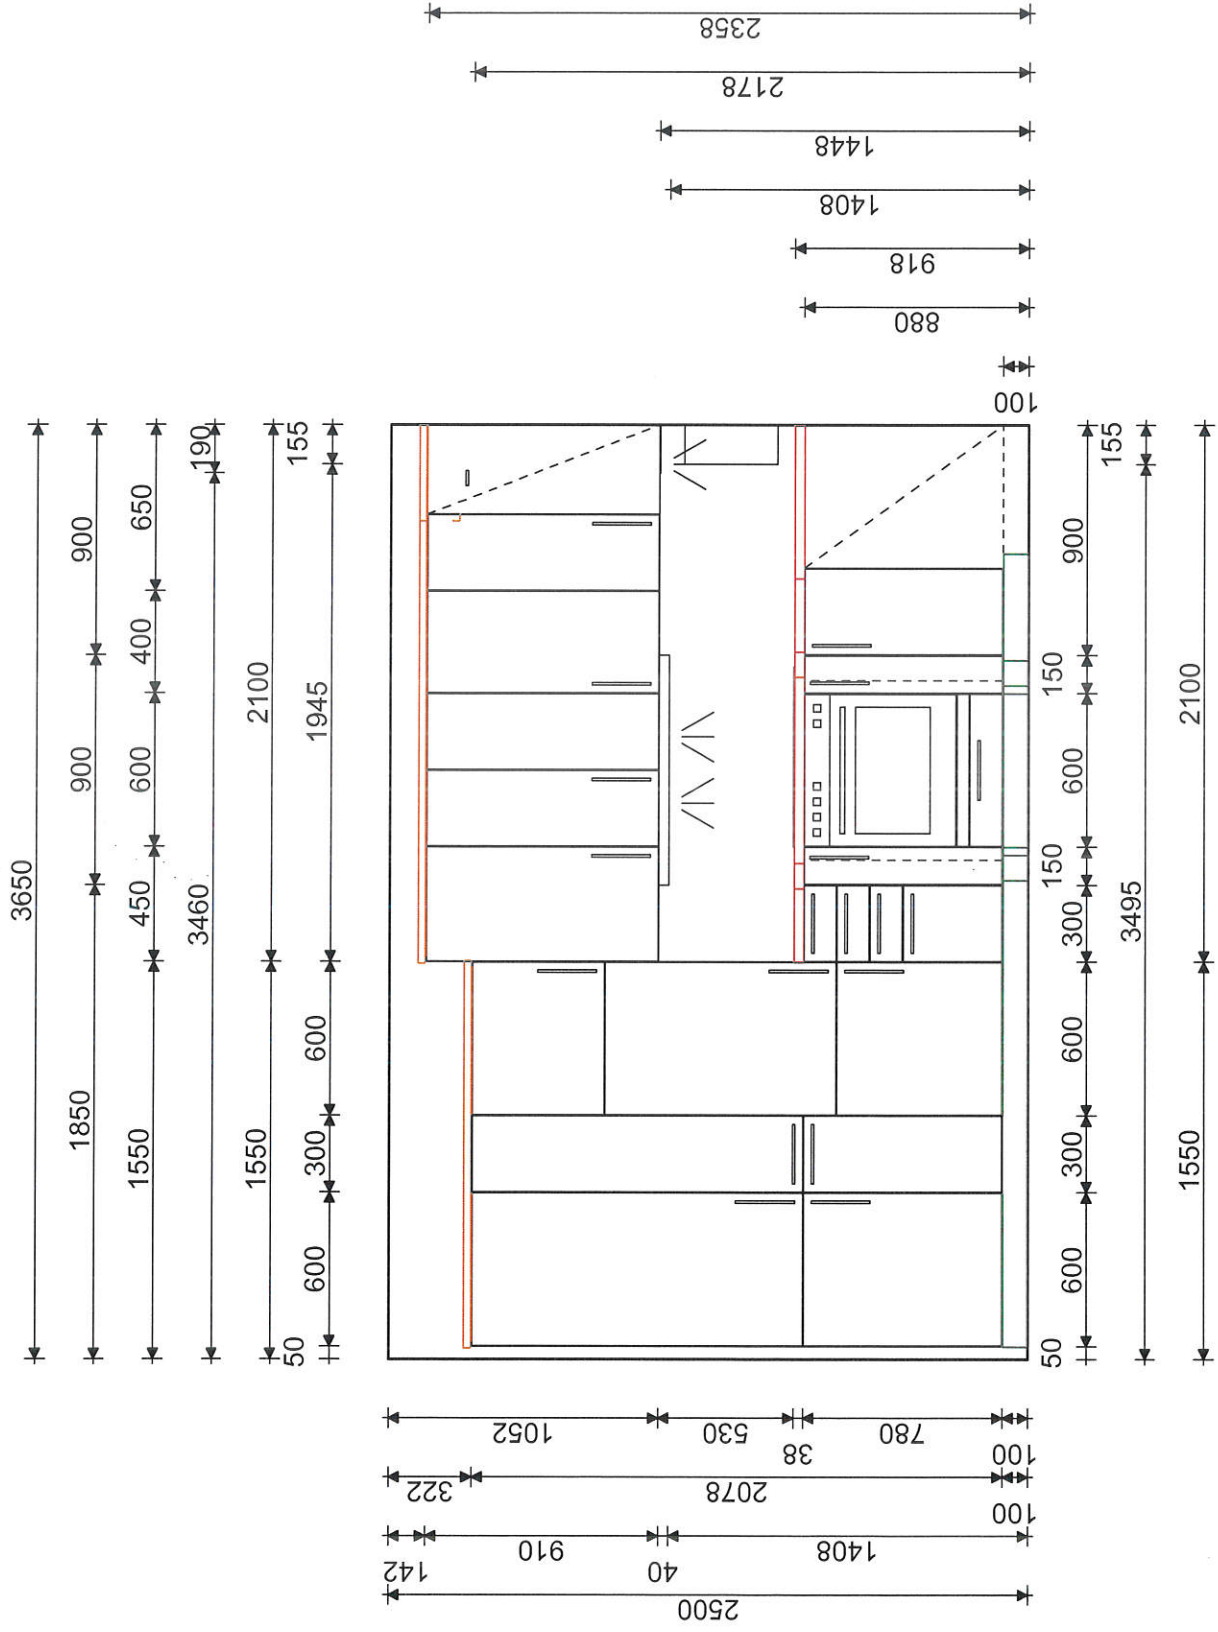

<p>Küchenstudio Lorinser GmbH          Stettiner Str. 7          88250 Weingarten          Fachberater: Martin Lorinser, Telefon: 0751/76698270,          Telefax: 0751/76698277, E-Mail: martin.lorinser@kuechenstudio-lorinser.de</p>	<p>Frontansicht I          Kommission 4209/5          17.09.2024</p>	<p>MK 4 Küchenstudio AV 1097          Stettinerstr. 7          88250 Weingarten</p>
---	--	---